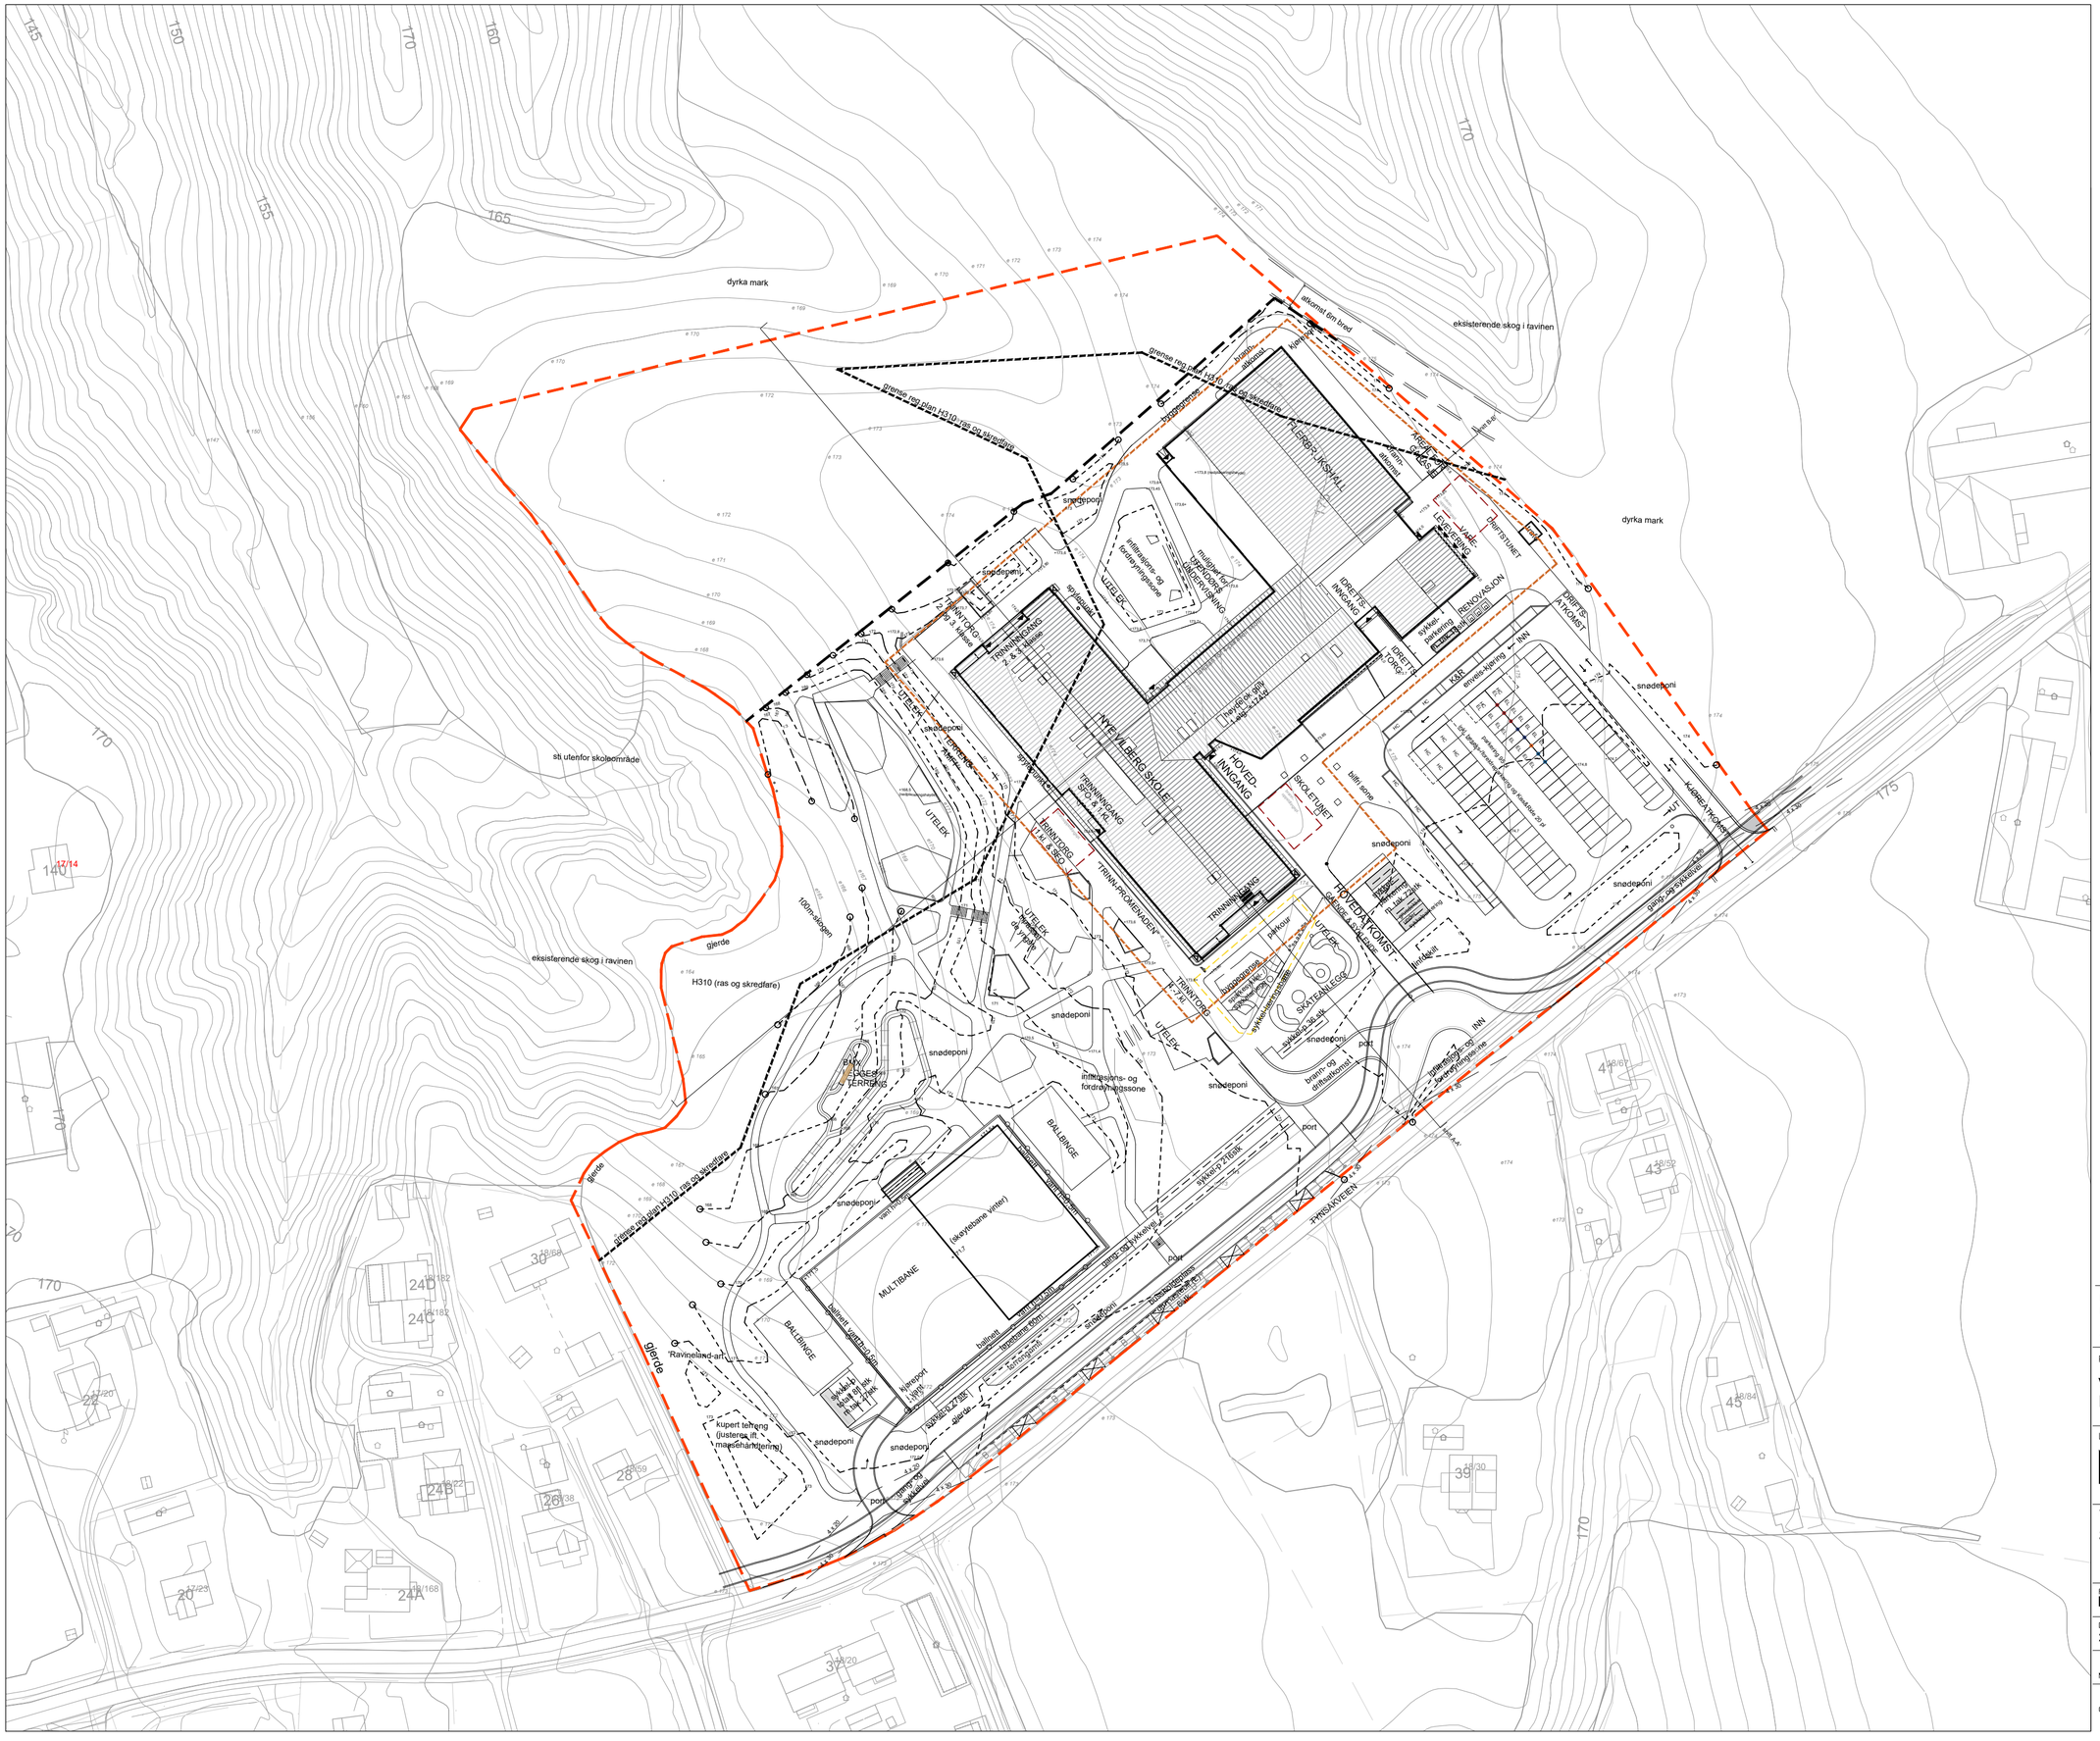

TEGNFORKLARING

- e k+81,0 — terrenghøyde, eksisterende
- + 81,0 — terrenghøyde, nytt terreng
- kote, eksisterende terreng
- kote, nytt terreng
- formålsgrense
- plangrense
- grense hensynssone
- byggegrense
- inngang
- trapp til inngang plan 2
- avfallsbeholder, nedgravd
- brannoppstillingsplass

REVISJON

REV.	GJELDER	DATO
A	omprosj. redusert tomteareal etter off. ettersyn	26.09.22

PROSJEKT

VILBERG BARNESKOLE
Del av gbnr 18/1-4 m.fl.

LANDSKAPSARKITEKTET
IN/BY
Grubbegata 14, 0179 OSLO
TLF.: 22 94 24 10, FAX.: 22 94 24 01
EPOST: inby@inby.no

TEGNING VISER

SITUASJONSPLAN

FASE
DETALJREGULERING

DATO	TEGNET AV	KONTR.	GODKJ.
29.10.2021	SØ	RS	BST

MÅLESTOKK	TEGNING NR.	REVISJON
1:1000/A2	L-002	A

OPPDRAG NR. 61420