


1:200 Snitt A

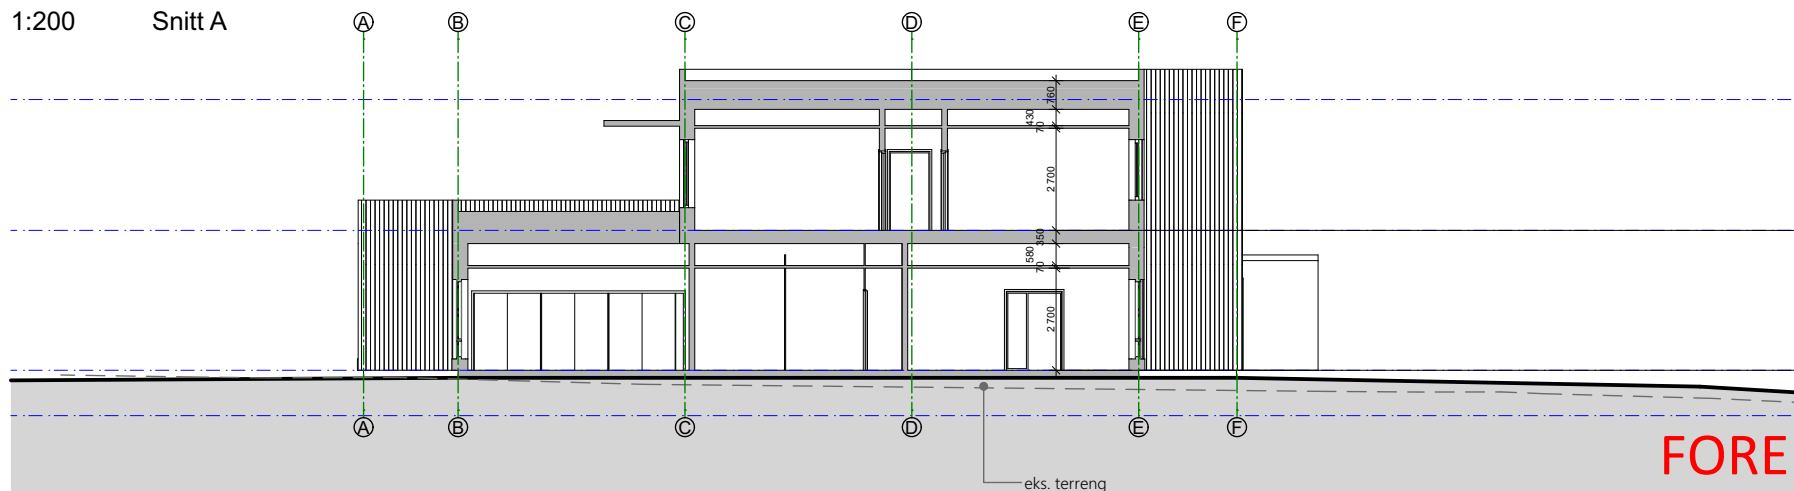

1:200 Snitt B

FORELØPIG
25.06.2021



Prosj.nr.: 2017005	Saksnr.: 0000	Tiltakshaver: Eidsvoll Kommune Rådhusgata 1				Fase: Forprosjekt	Fag: ARK	Målestokk: 1:200	Ark: A3
Gnr./Bnr.: ####		Prosjekt/ Adresse:				Tegningsnr.: A30-01		Dato:	
Tegnet av:	Oppdragsansvarlig: IH	Langset barnehage Dorrgutua 20, 2092 Minnesund				Tegning:		Rev.:	
			Rev	Dato	Revision ID	Snitt A og B		Sist Revidert: ####	