

94/1

Tegnforklaring

Reguleringsplan PBL 2008

§12-5. Nr. 1 - Bebyggelse og anlegg

- BKS1-4 Boligbebyggelse-konsentrert småhusbebyggelse
- BRE Renovasjonsanlegg
- BLK Lekeplass

§12-5. Nr. 2 - Samferdselsanlegg og teknisk infrastruktur

- SKV1-4 Kjøreveg
- Annen veggrunn - tekniske anlegg
- SVG Annen veggrunn - grøntareal

§12-5. Nr. 3 - Grønnstruktur

- GT Turveg

§12-6 - Hensynssoner

- H140 Frisikt

Linjesymbol

- RpGrense
- RpFormålGrense
- Eiendomsgrense som skal oppheves
- Byggegrense
- Bebyggelse som forutsettes fjernet
- Regulert senterlinje
- Frisiktlinje
- Regulert støyskjerm
- RpSikringGrense
- Regulert byggehøyde
- Måle og avstandslinje


Punktsymboler

- Avkjørsel - både inn og utkjøring
- Offentlig
- Felles/privat

Kartopplysninger

Kilde for basiskart: Ambita Infoland
 Dato for basiskart: 06.03.2018
 Koordinatsystem: UTM sone 32 basert på EUREF89/WGS84
 Høydegrunnlag: NN1954

Ekvidistanse 1 m
 Kartmålestokk: 1:500 m (A3)
 0 6 12 19 25.m

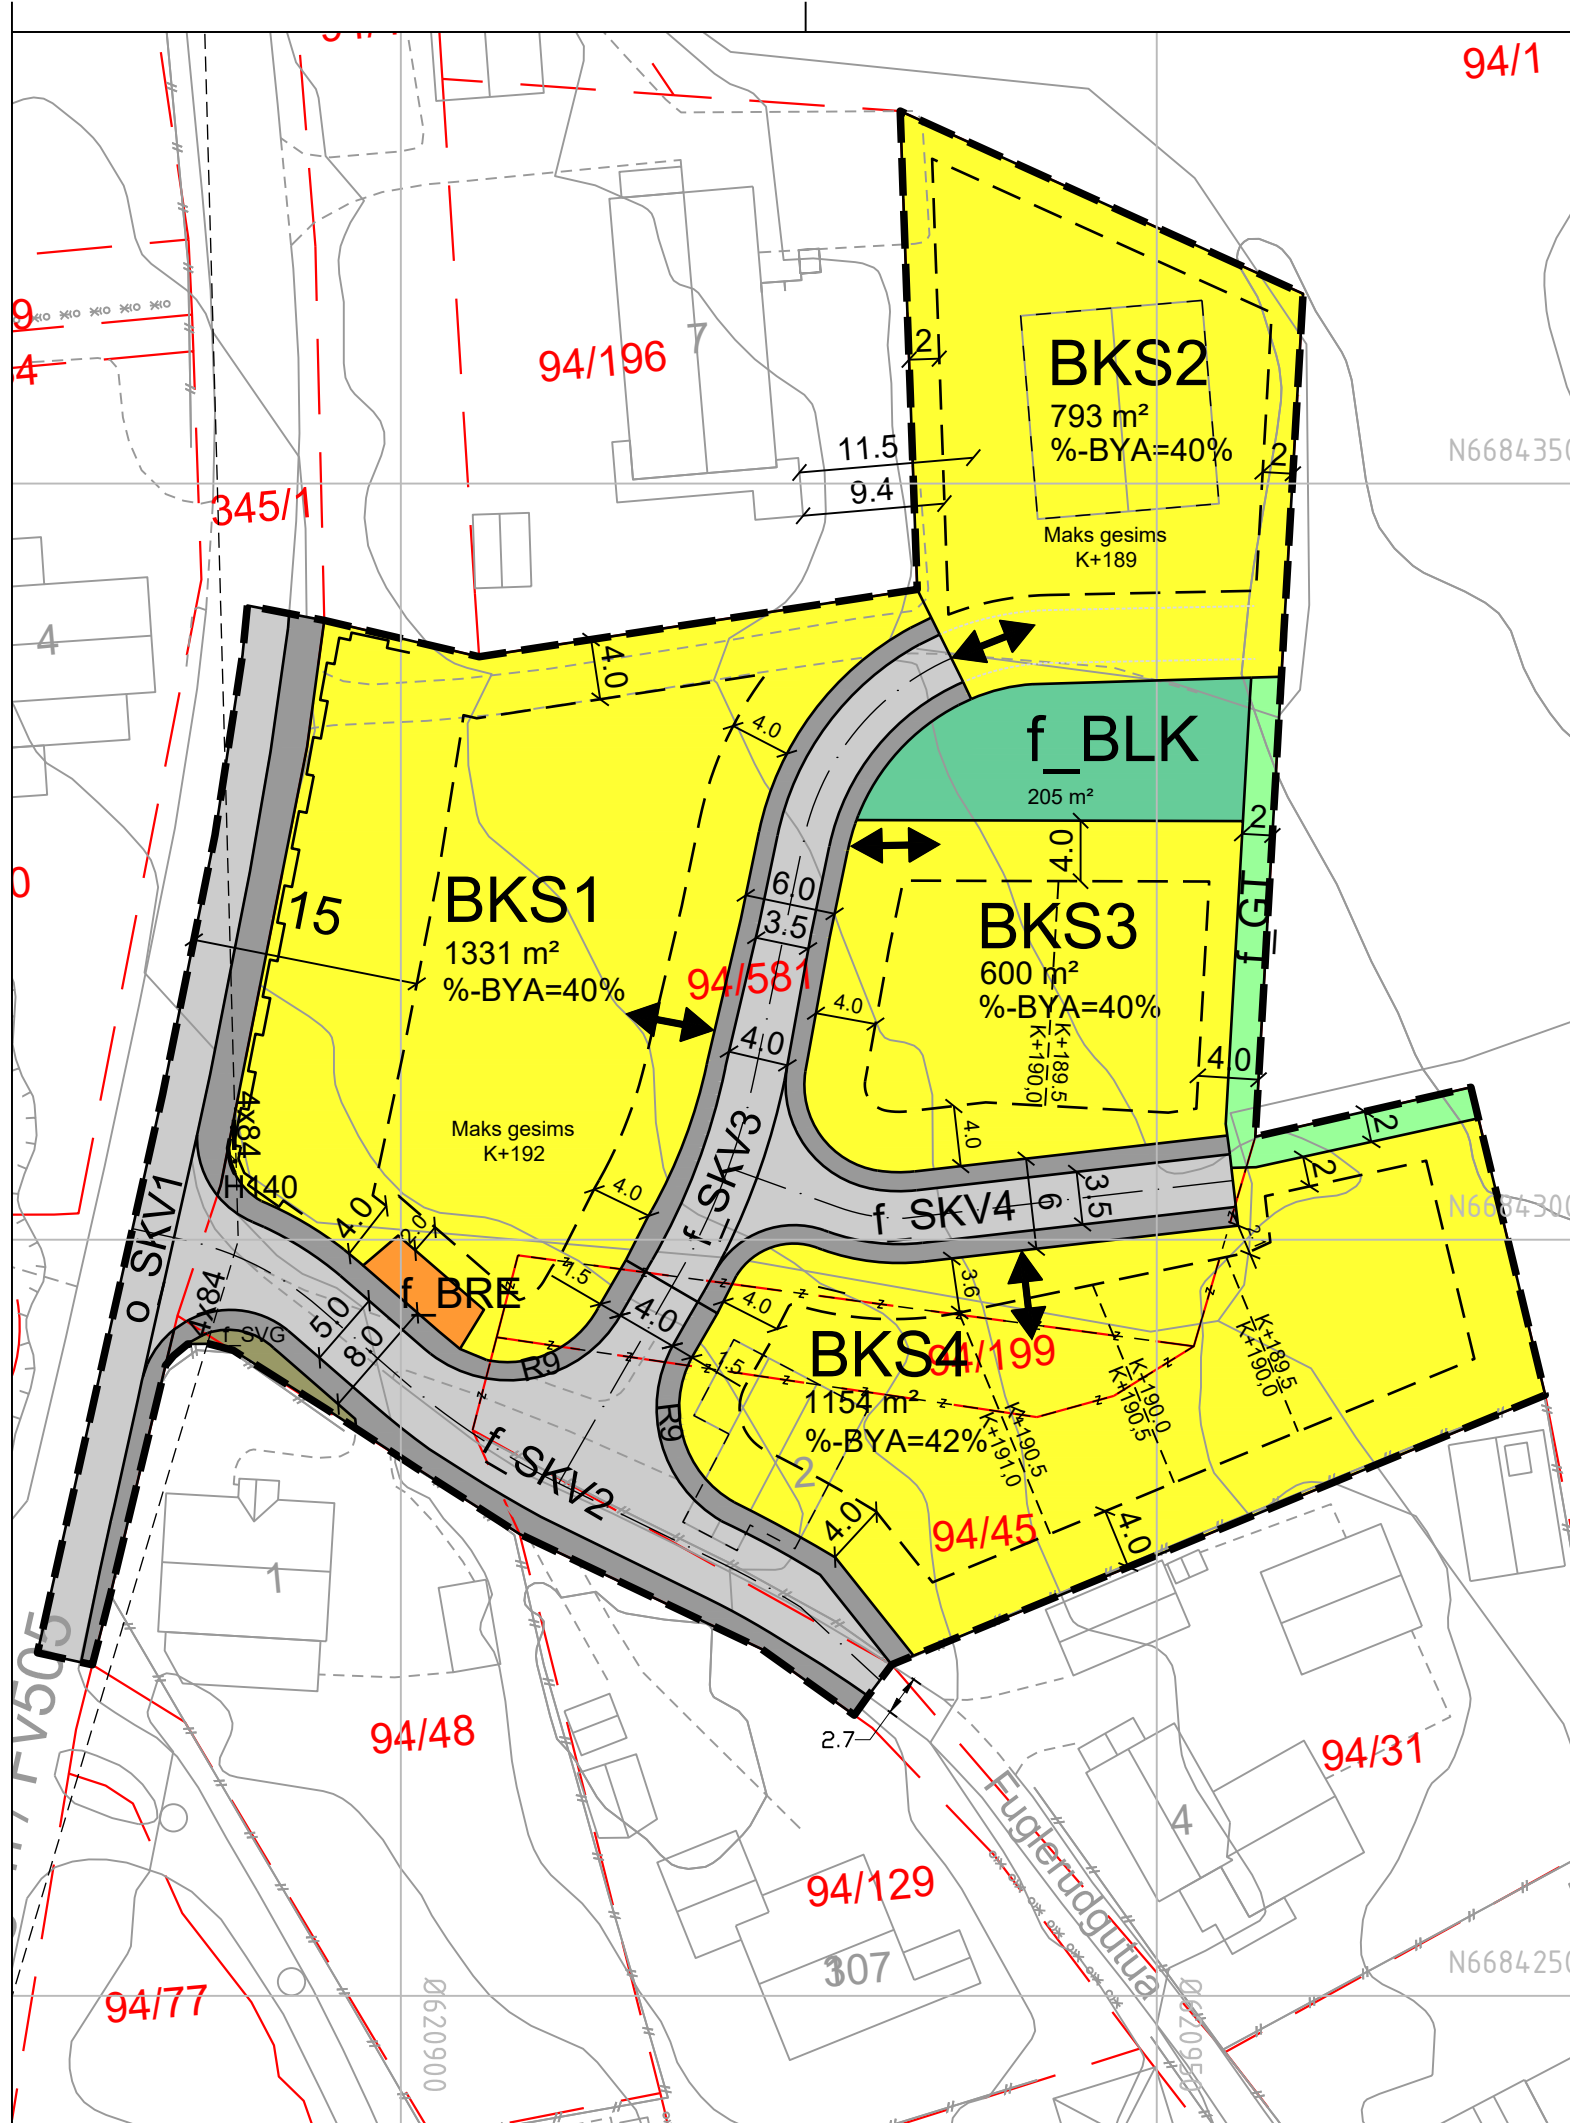

**Detaljregulering
Fuglerudjordet**

Eidsvoll kommune

Med tilhørende reguleringsbestemmelser

Arealplan-ID:
0237_29600

Forslagsstiller:
E&H Eiendom AS

SAKSBEHANDLING ETTER PLAN- OG BYGNINGSLOVEN

Dato	XXX	Revisjon	XXX
Dato	XXX	Revisjon	XXX
Dato	XXX	Revisjon	XXX

SAKS-NR	DATO	SIGN

Kommunestyret sitt vedtak

Ny 2. gang behandling			
Offentlig ettersyn fra til			
2. gangs behandling			
Offentlig ettersyn fra til			
1. gangs behandling			
Kunngjøring av oppstart av planarbeid		02.06.2018	AA
Oppstartsmøte i Eidsvoll kommune		11.01.2017	MF
PLANEN ER UTARBEIDET AV:	Norconsult AS - Jessheim	TEGNNR.	DATO
		1418.18a	25.10.2019
		SIGN.	AA

Det bekreftes at planen er i samsvar med kommunestyrets vedtak av

Dato _____ Plansjef _____