

# TEGNFORKLARING

## PBL § 12 REGULERINGSPLAN

### BEBYGGELSE OG ANLEGG (PBL § 12-5, nr 1)

- Kirke/annen religionsutøvelse (BR1)
- Grav-og urnelund (BGU1-2)
- Nødvendige bygg og anlegg for grav- og urnelund (BNG1)

### SAMFERDSELSANLEGG OG TEKNISK INFRASTRUKTUR (PBL § 12-5, nr 2)

- Kjøreveg (SKV1-2)
- Fortau (SF1-2)
- Annen veggrunn - grøntareal (SVG1-3)
- Parkering (SPA1-2)

### LINJESYMBOLER

- RpFormålGrense
- RpAngittHensynGrense
- RpGrense
- RpSikringGrense
- Bygg, kulturminner, mm som skal bevares
- Bebyggelse som inngår i planen
- Regulert senterlinje

### GRØNNSTRUKTUR (PBL § 12-5, nr 3)

- Naturområde (GN1-2)

### HENSYNSONER (PBL § 12-6)

#### SONE MED SÆRLIG ANGITTE HENSYN


- Bevaring kulturmiljø (H570\_1)

#### SIKRINGSONE

- Frisikt (H140\_1-2)

### PUNKTSYMBOLER

- Avkjørsel

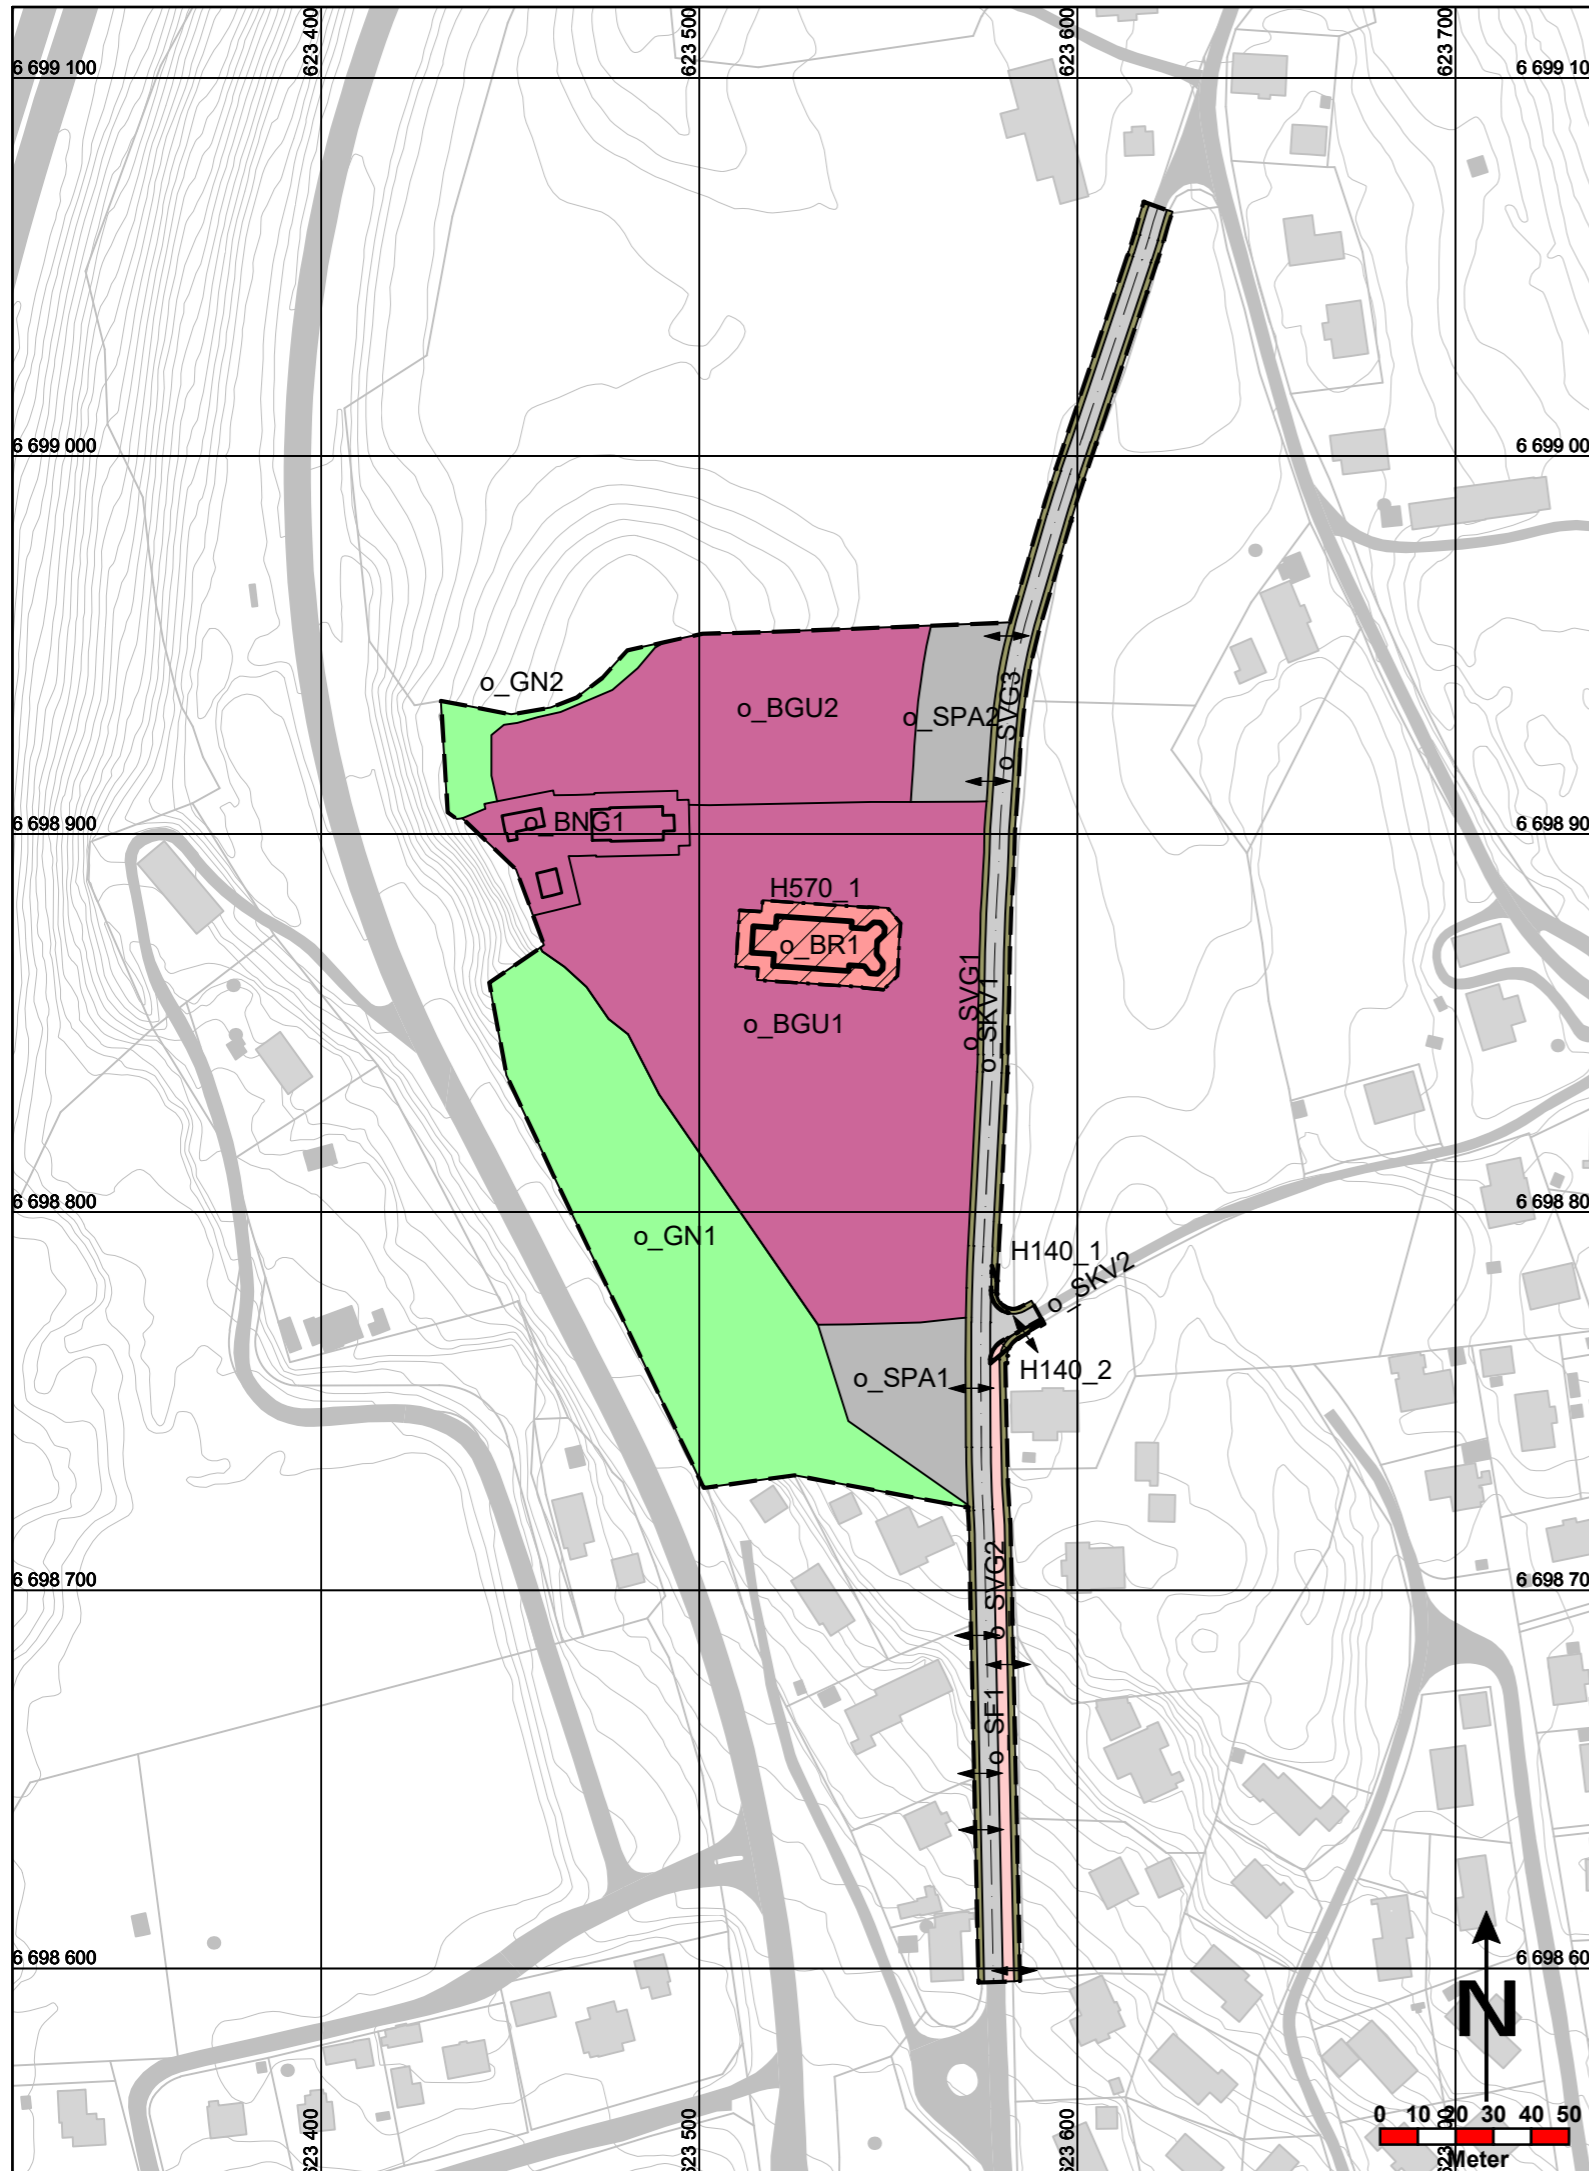

Målestokk 1:2000

Plan ID 303531900

## Detaljregulering av gbnr. 188/5 m.fl. – Langset kirke

Ekvidistans: 1m  
Høyde: NN2000  
Koordinatsystem: UTM32  
Euref89

Kartblad: FKB 15.07.20

Forlagstiller: Eidsvoll  
kommune

Dato: 22.09.2020

### Saksbehandling i følge plan- og bygningsloven

Saksbehandling i følge plan- og bygningsloven	Dato
Kunngjøring av oppstart av arbeidet	27.08.2019
1. gangs behandling i det faste utvalget for plansaker	
Offentlig høring	
2. gangs behandling i det faste utvalget for plansaker	
Kommunestyrets vedtak	

### Dato

27.08.2019

### Saksnr.

2019/3171

### Signatur

MSA

**Eidsvoll kommune**



### Plan utarbeidet av:

Planavdelingen  
Eidsvoll kommune

Saksbehan  
dler

SLE

Tegningsnr.

1

