


1:200 Snitt A

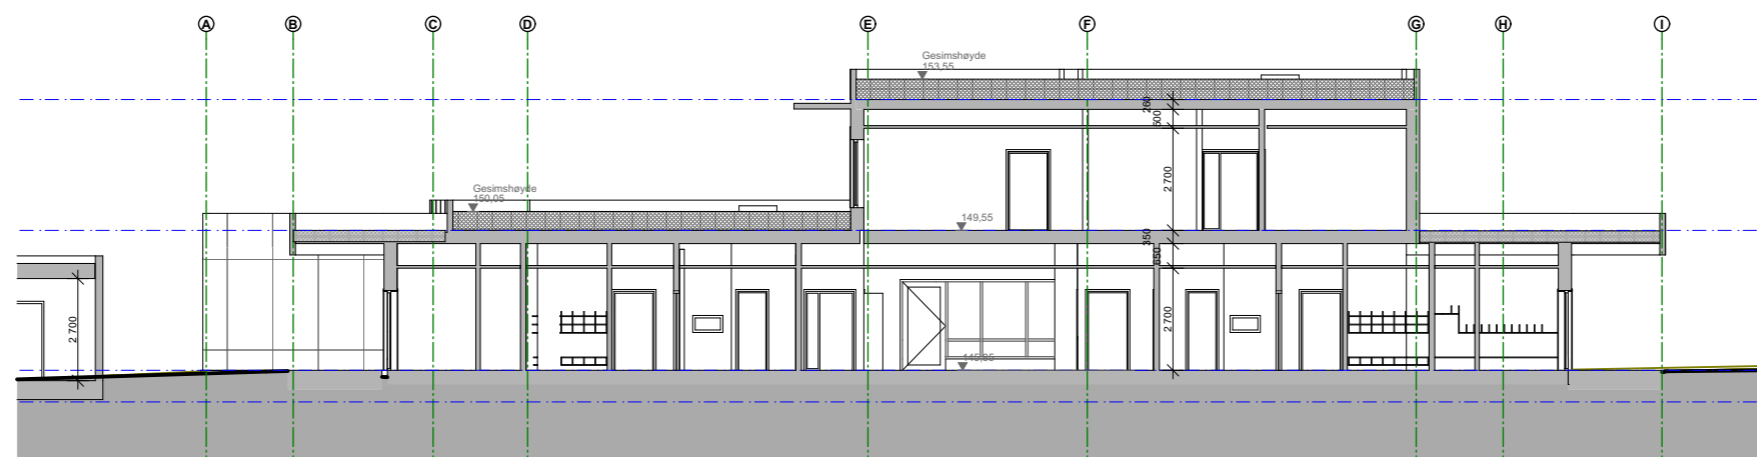

1:200 Snitt B

Prosj.nr.: 2020058	Saksnr.: 0000000000	Gnr./Bnr.: 17/267	Tegnet av: JM	Oppdragsansvarlig: IH	Kontr.: THT	Fase: Forprosjekt	Fag: ARK	Målestokk: 1:200	Ark: A3
Tiltakshaver: Eidsvoll Kommune			Prosjekt/ Adresse: Vilberg BHG Vilbergvegen 15			Tegningsnr.: A30-01	Dato: 09.07.2021		
						Tegning:	Rev.: 01		
						01	13.09.2021	bygning hevet 250 mm	
						Rev	Dato	Revisjonen gjelder	
						Snitt A og B			
						Sist Revidert: 13.09.2021			