


Terrenzschnitt A

1:500

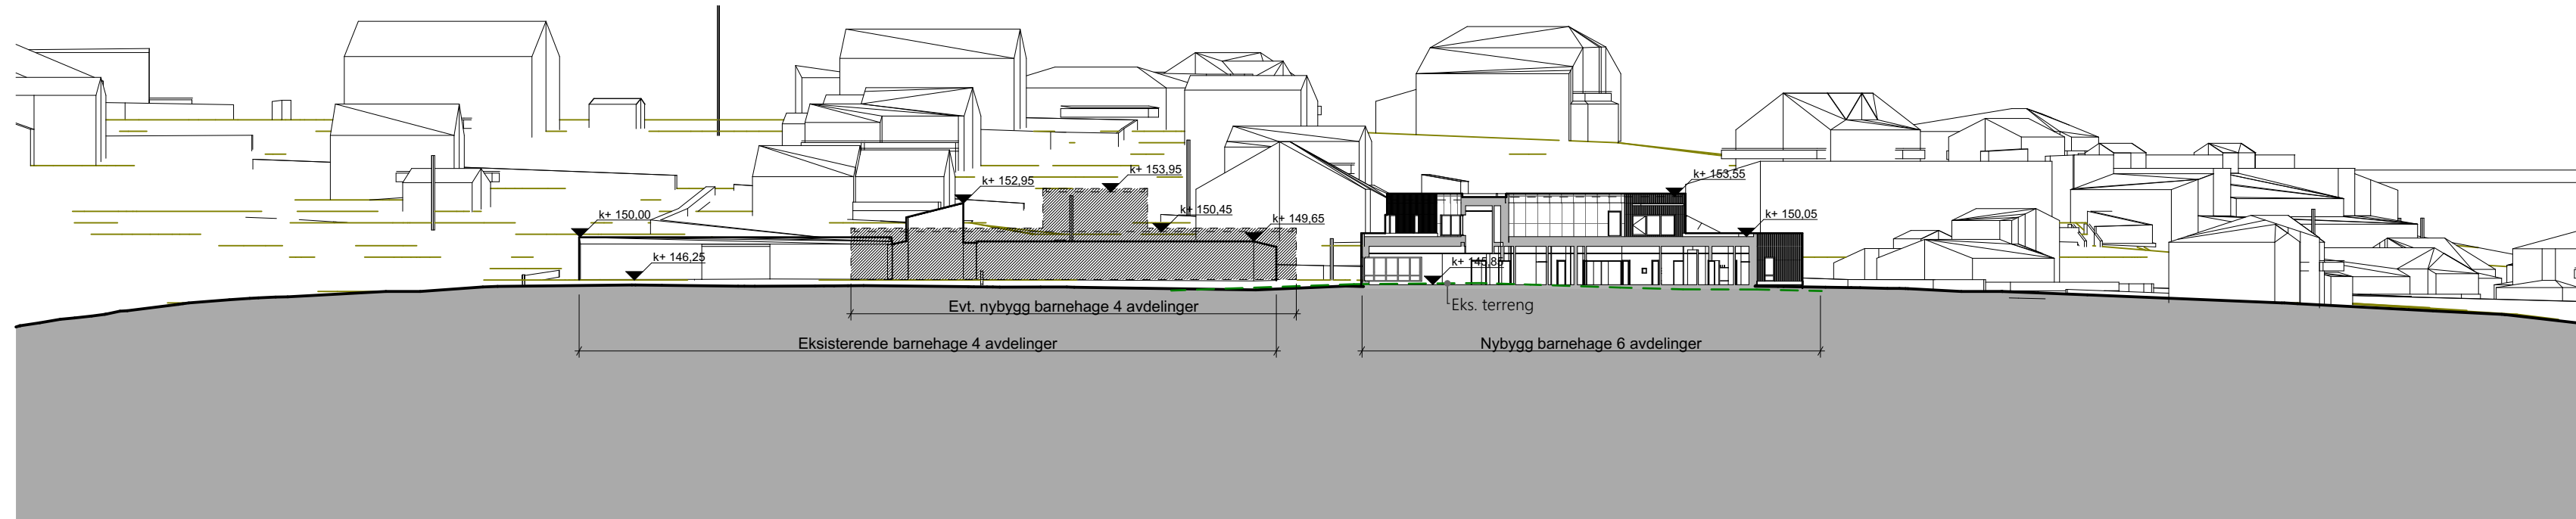

Terrenzschnitt B

1:500



Lokaliseringsskisse:  
Eidsvoll Kommune

Prosj.nr.: 2020058  
Saksnr.: 0000000000  
Gnr./Bnr.: 17/267  
Tiltakshaver: Eidsvoll Kommune

Tegnet av: JM  
Oppdragsansvarlig: IH  
Kontr.: THT  
Prosjekt/ Adresse: Vilberg BHG, Vilbergvegen 15

01	13.09.2021	bygning hevet 250 mm
Rev	Dato	Revisjonen gjelder

Fase: Forprosjekt	Fag: ARK	Målestokk: 1:500	Ark: A3F
Tegningsnr.: A30-02	Dato: 22.06.2021		Rev.: 01
Snitt		Sist Revidert: 13.09.2021	