Tegn.nr.: A40-01 | Rev.: 01

Tegning:

Fasade Nord og Øst

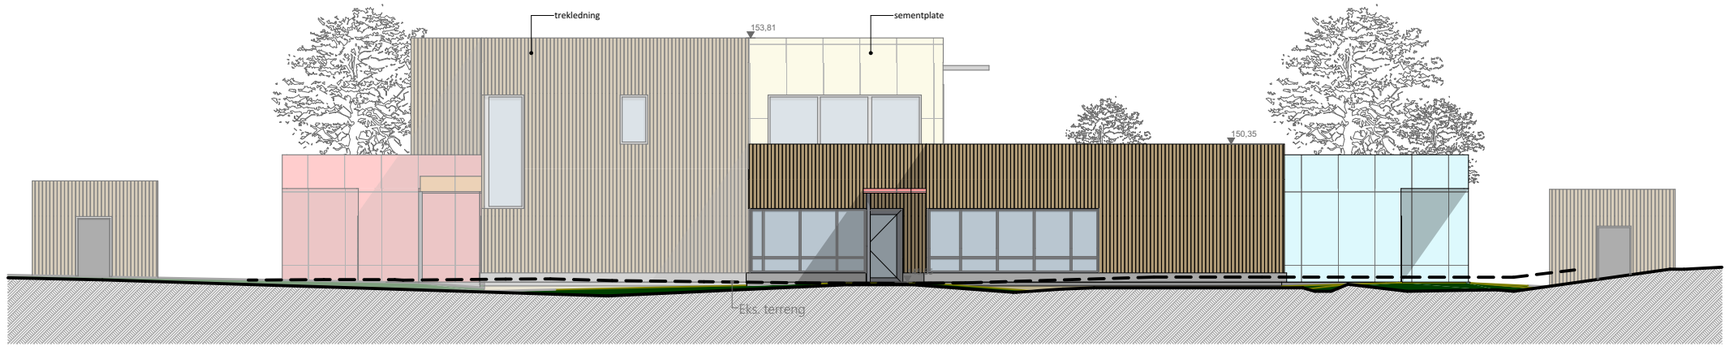

1:200 Fasade Nord

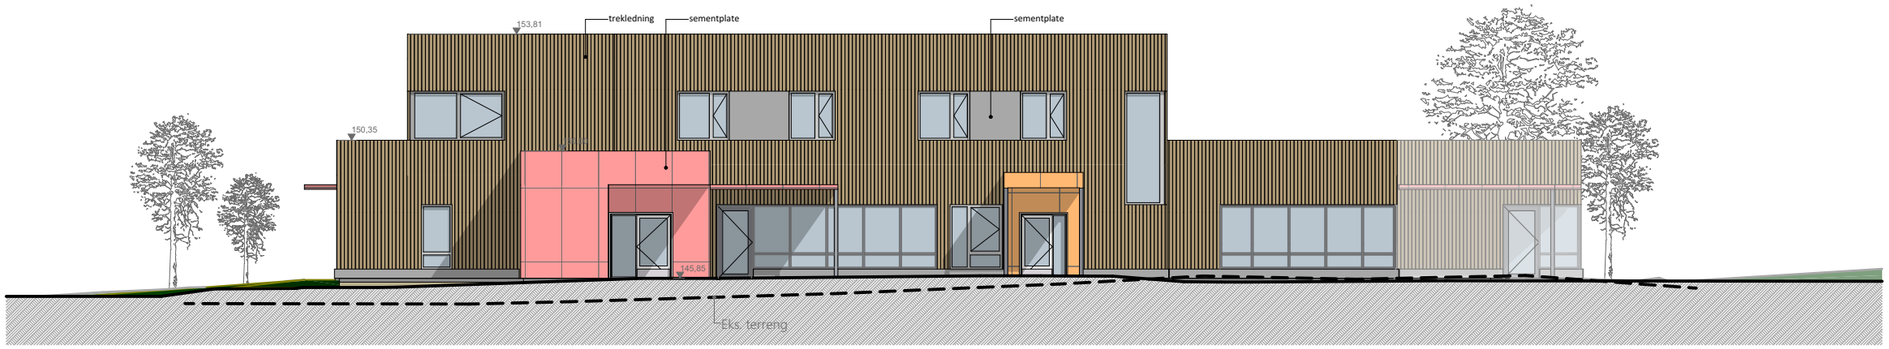

1:200 Fasade Øst

ENERHAUGEN ARKITEKTKONTOR

Lokaliseringsfigur:

Prosj.nr.:	Saksnr.:	Gnr./Bnr:	Tegnet av:	Oppdragsansvarlig:	Kontr.
2020058	0000000000	17/267	JM	IH	THT

Tiltakshaver: Eidsvoll Kommune -

Prosjekt/ Adresse: Vilberg BHG, Vilbergvegen 15

Rev	Dato	Revisjonen gjelder
01	13.09.2021	bygning hevet 250 mm

Fase: Forprosjekt | Fag: ARK | Målestokk: 1:200 | Ark: A3

Tegningsnr.: A40-01 | Dato: 09.07.2021

Tegning: Fasade Nord og Øst | Rev.: 01 | Sist Revidert: 13.09.2021