


1:200 Fasade Sør

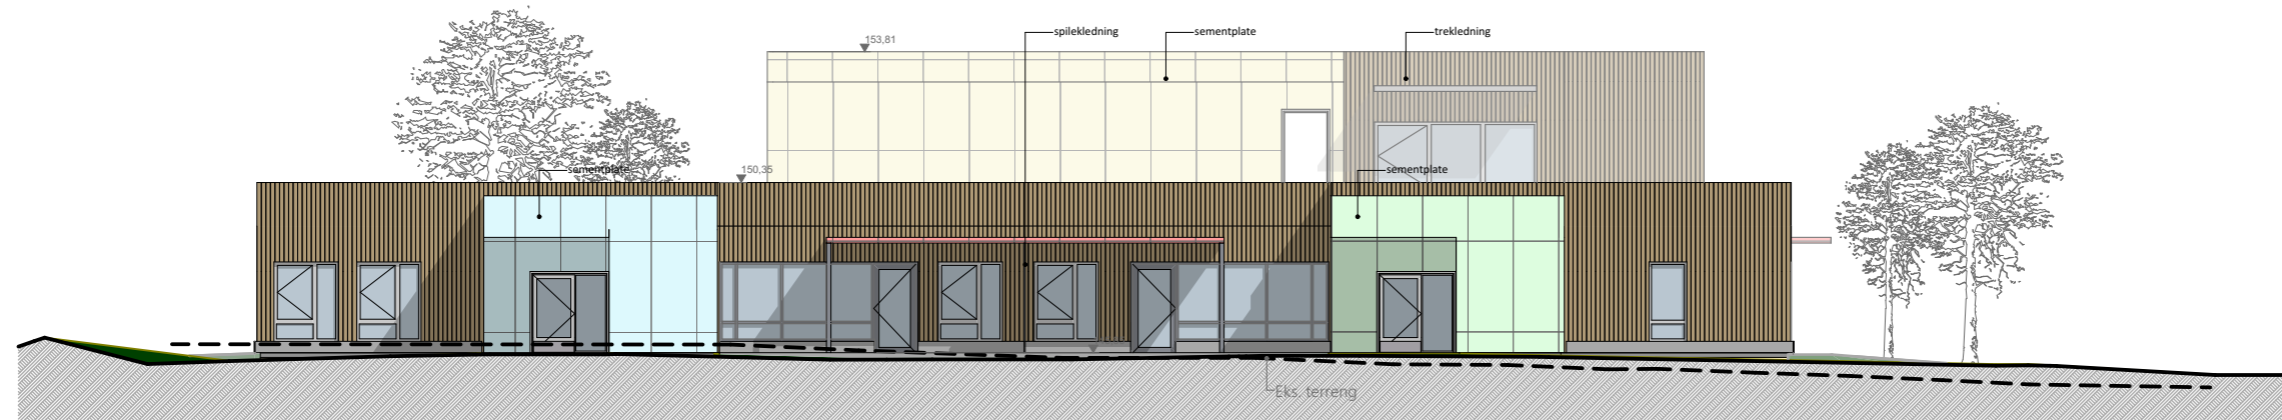

1:200 Fasade Vest

Lokaliseringsfigur:	Prosj.nr.: 2020058	Saksnr.: 0000000000	Gnr./Bnr.: 17/267	Tegnet av: JM	Oppdragsansvarlig: IH	Kontr.: THT				Fase: Forprosjekt	Fag: ARK	Målestokk: 1:200	Ark: A3
	Tiltakshaver: Eidsvoll Kommune			Prosjekt/ Adresse: Vilberg BHG Vilbergvegen 15						Tegningsnr.: A40-02		Dato: 09.07.2021	
										Tegning:		Rev.: 01	
							01	13.09.2021	bygning hevet 250 mm		Fasade Sør og Vest		Sist Revidert: 13.09.2021
						Rev	Dato	Revisjonen gjelder					