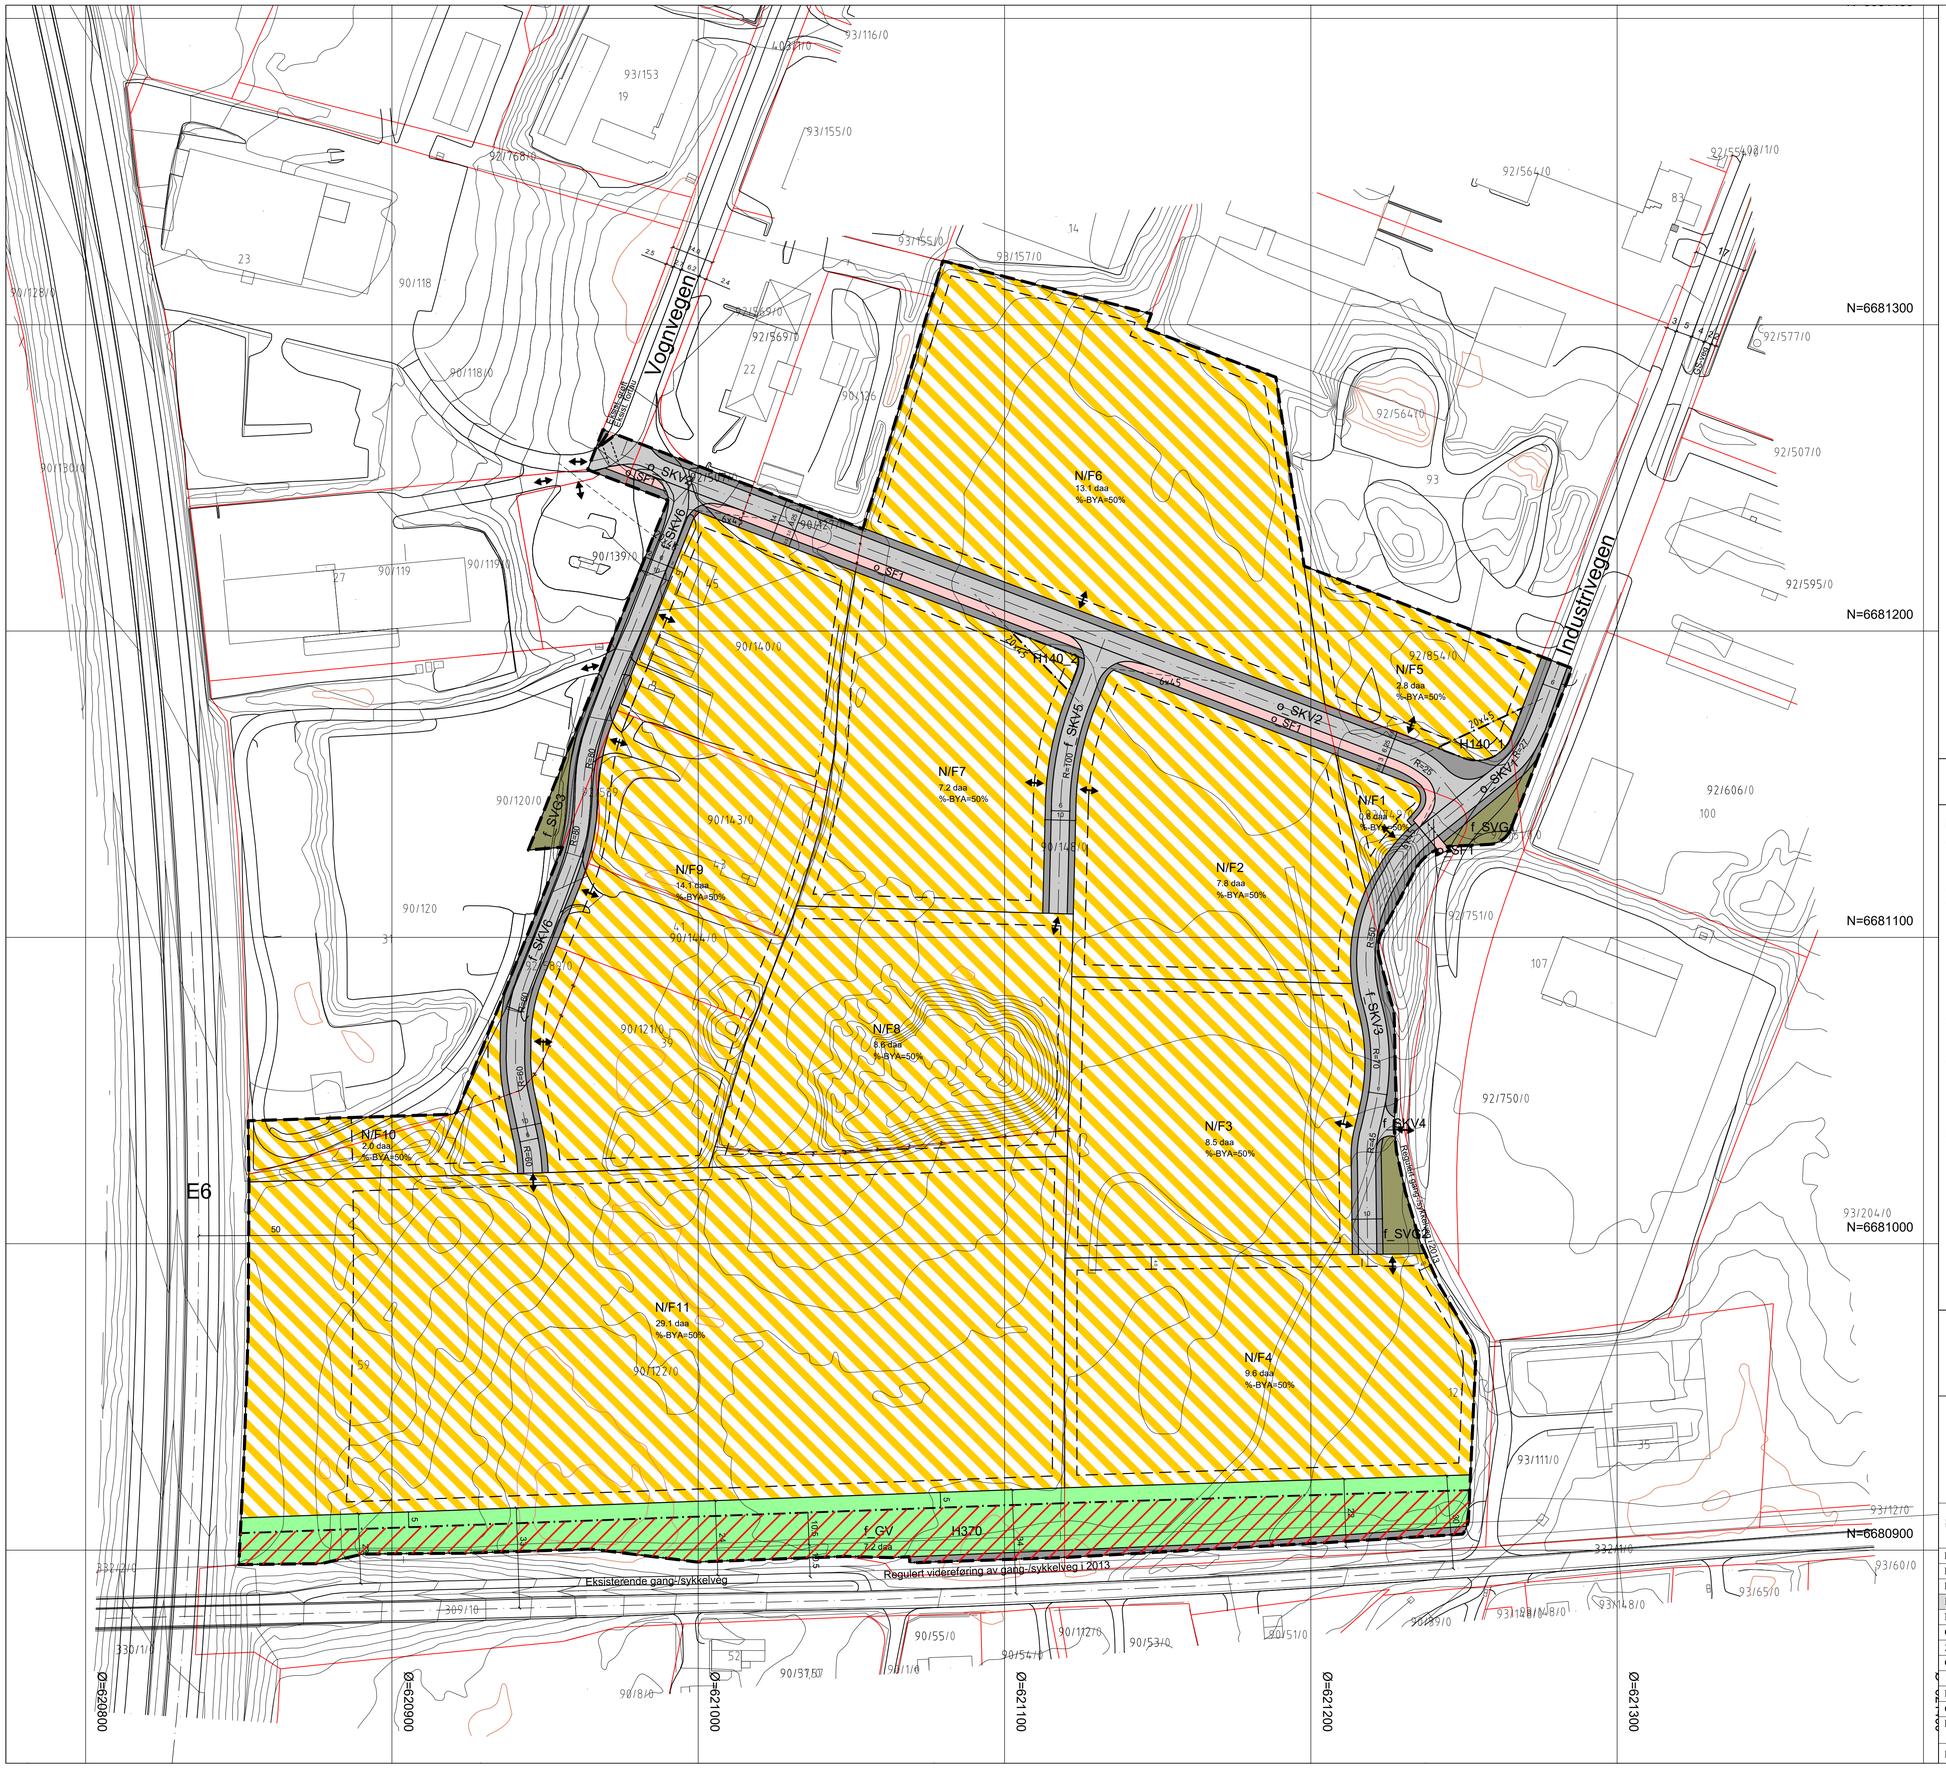

Tegnforklaring

Reguleringsplan PBL 2008

§12-5. Nr. 1 - Bebyggelse og anlegg

- N/F1-11 — Kombinert bebyggelse og anleggsformål: Næringsbebyggelse (1300) og Forretninger (1150)

§12-5. Nr. 2 - Samferdselsanlegg og teknisk infrastruktur

- SKV1-6 — Kjøreveg
- SF1 — Fortau
- Annen veggrunn - tekniske anlegg
- SVG1-3 — Annen veggrunn - grøntareal

§12-5. Nr. 3 - Grønnstruktur

- GV — Vegetasjonsskjerm

§12-6 - Hensynssoner

- H140 — Frisikt
- H370 — Høyspenningsanlegg (inkl høyspentkabler)

Linjesymbol

- RpGrense
- RpFormålGrense
- Eiendomsgrense som skal oppheves
- Byggegrense
- Regulert senterlinje
- Frisiktlinje
- Regulert fotgjengerfelt
- RpSikringGrense
- RpFareGrense
- Måle og avstandslinje

Punktsymboler

- Avkjørsel - både inn og utkjøring

Kartopplysninger

Kilde for basiskart:
Dato for basiskart:
Koordinatsystem: UTM sone 32 basert på EUREF89/WGS84
Høydegrunnlag: NN1954
Ekvidistanse 1 m
Kartmålestokk: 1:2000 m (A1)
0 25 50 75 100 m

N

Eidsvoll kommune

Detaljregulering
Ørn syd
Med tilhørende reguleringsbestemmelser

Arealplan-ID: **023730300**

Forslagstiller: **Dal Næringspark/Oslo kommune**

SAKSBEHANDLING ETTER PLAN- OG BYGNINGSLOVEN		SAKS-NR.	DATO	SIGN.
Dato	Revisjon			
Dato	Revisjon			
Dato	Revisjon			
Kommunestyret sitt vedtak				
Ny 2. gangs behandling				
Offentlig ettersyn fra .....til				
2. gangs behandling				
Offentlig ettersyn fra.....til				
1. gangs behandling				
Kunngjøring av oppstart av planarbeid			14.03.2018	AA
Oppstartsmøte i Eidsvoll rådhus			30.08.2017	AA
PLANEN ER UTARBEIDET AV:	Øvre Romerike Prosjektering AS	**TEGNNR.**	**DATO**	**SIGN.**
		1369.17a	12.04.2019	AA

Det bekreftes at planen er i samsvar med kommunestyrets vedtak av

Dato Plansjef