


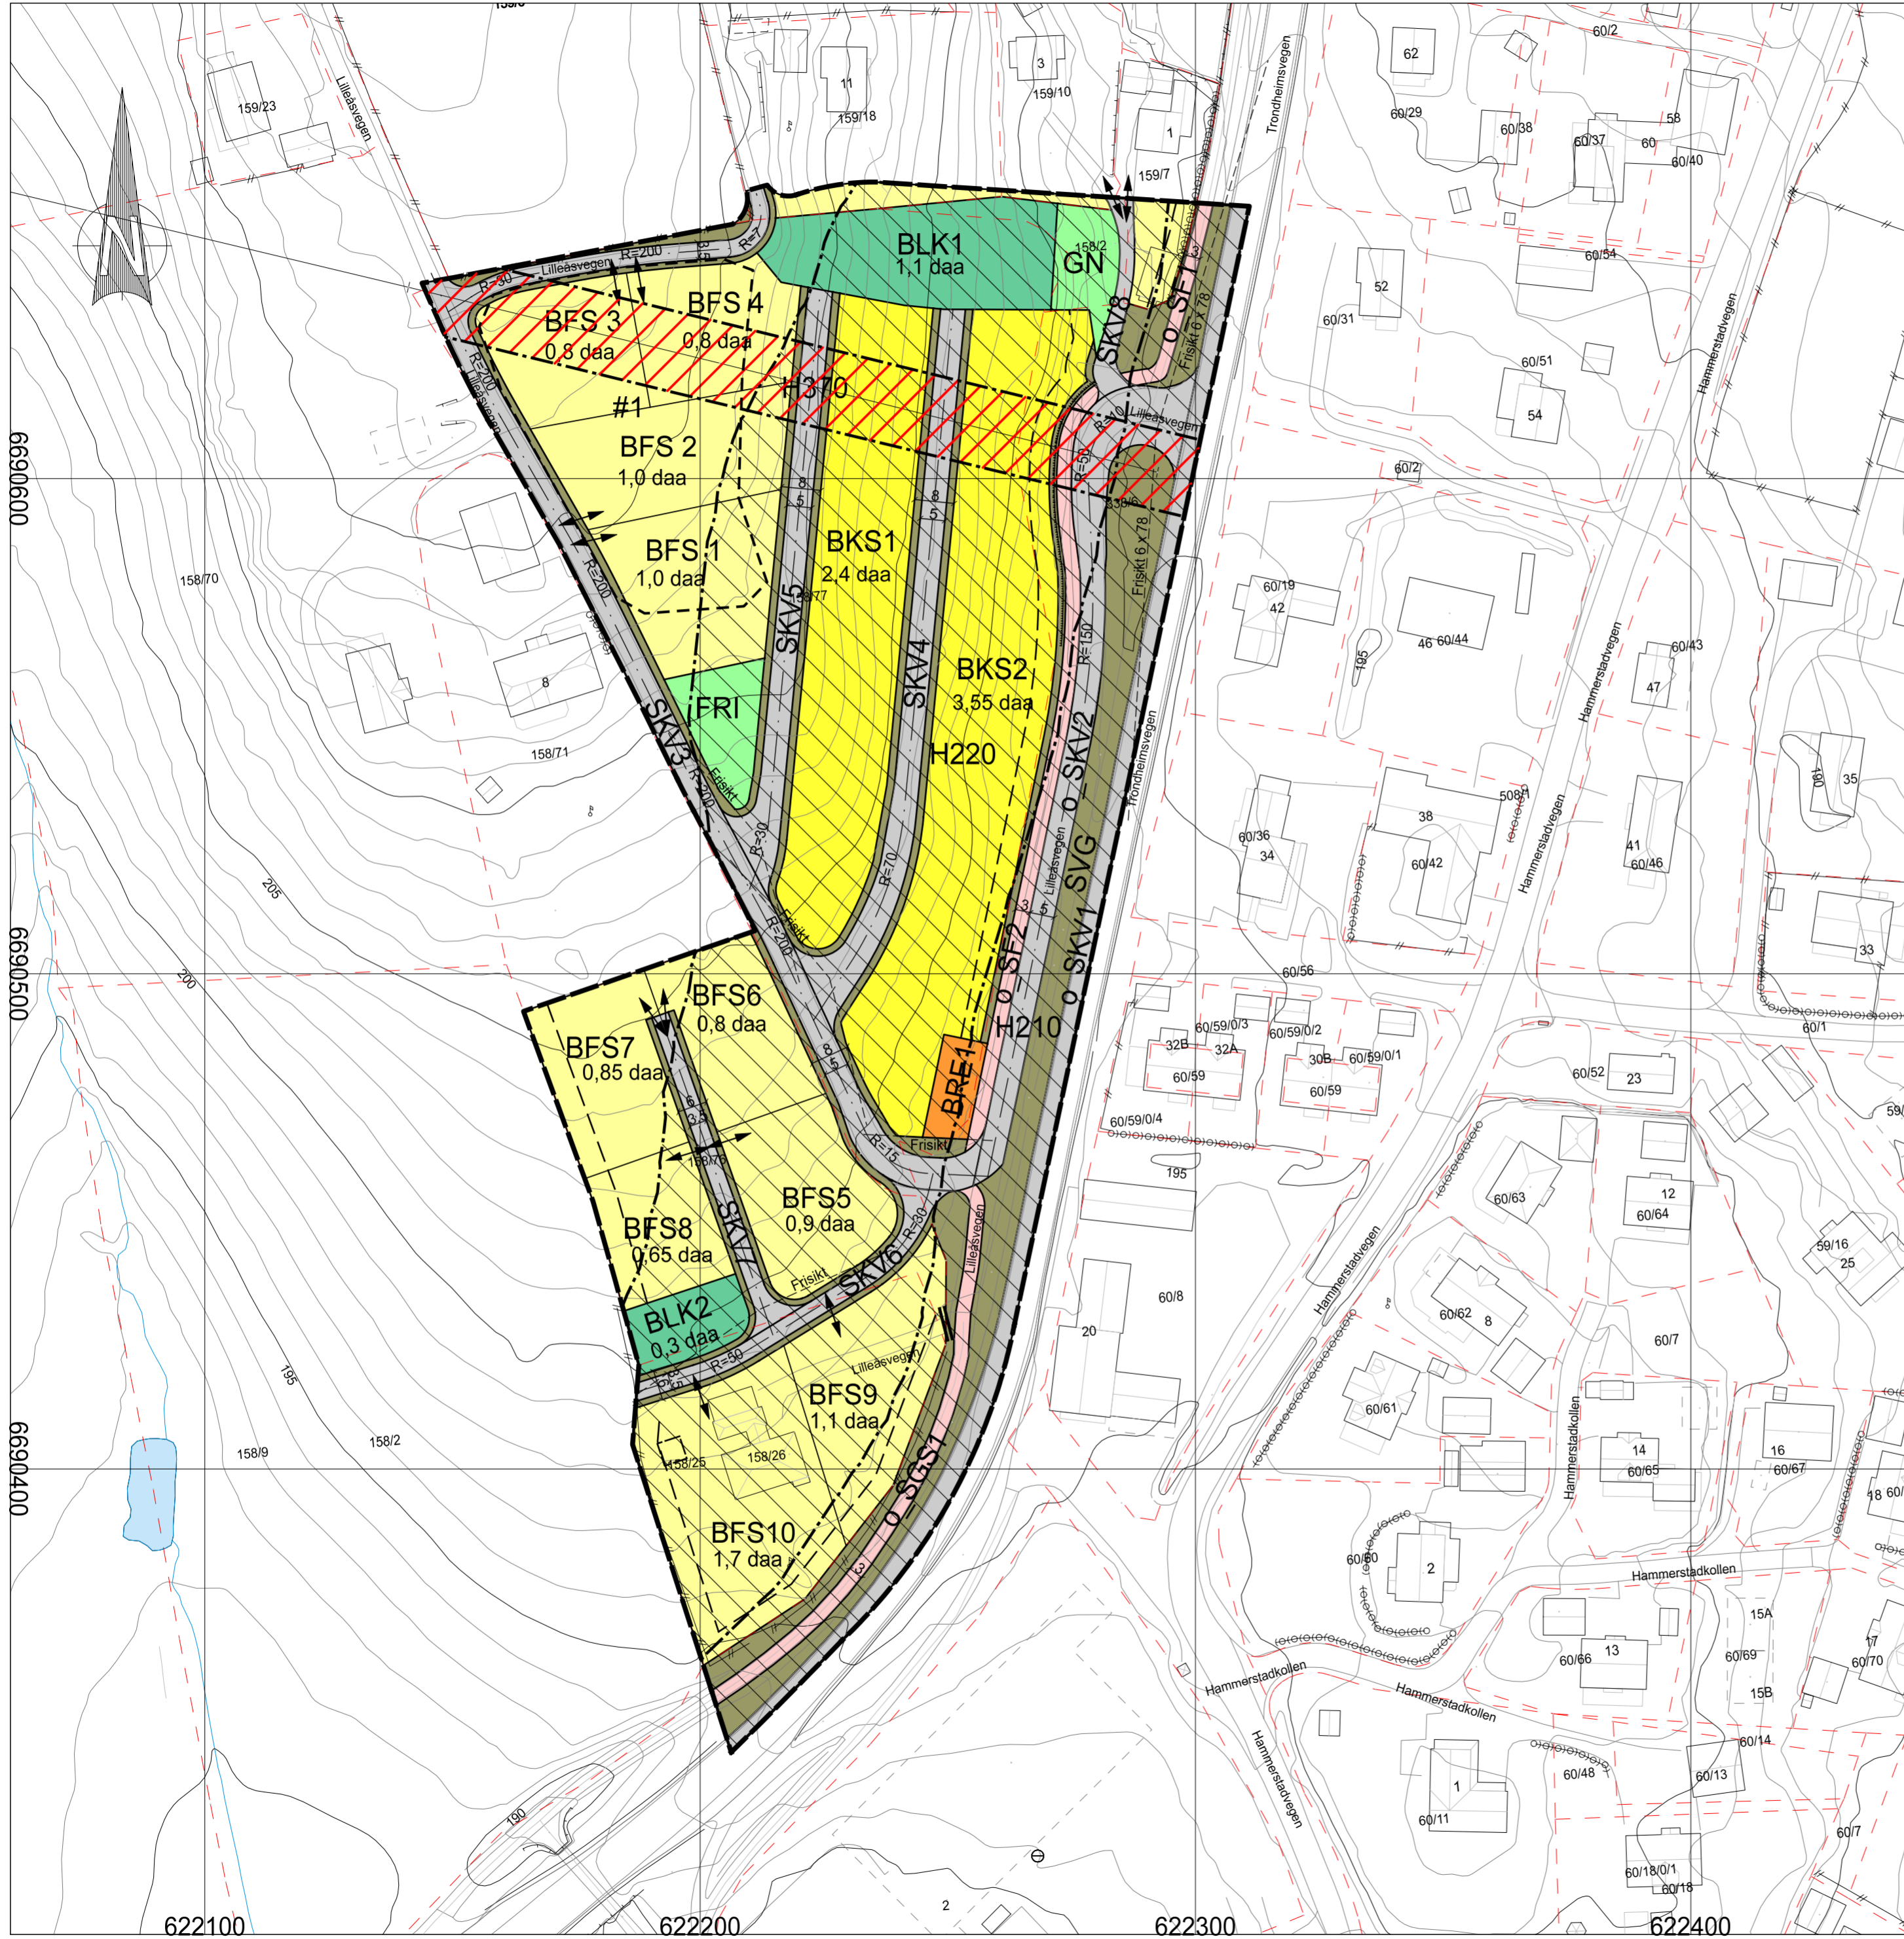

# Detaljregulering av gbnr 158/77 m.fl. - Linløkka

## Eidsvoll kommune

PLANID: 303533300



- ### TEGNFORKLARING
- #### PBL § 12-5 REGULERINGSFORMÅL
1. BEBYGGELSE OG ANLEGG (PBL § 12-5 nr. 1)
    - BFS1-10 BOLIGBEBYGGELSE-FRITLIGGENDE SMÅHUSBEBYGGELSE
    - BKS1-2 BOLIGBEBYGGELSE-KONSENTRERT SMÅHUSBEBYGGELSE
    - BRE1 RENOVASJONSANLEGG
    - BLK1-2 LEKEPLASS
  2. SAMFERDSELSANLEGG OG TEKNISK INFRASTRUKTUR (PBL § 12-5 nr. 2)
    - SKV1-8 KJØREVEG
    - SF1-2 FORTAU
    - SGS1 GANG-/SYKKELVEG
    - SVG ANNAN VEGGRUNN - GRØNTAREAL
  3. GRØNNSTRUKTUR (PBL § 12-5 nr. 3)
    - GN NATUROMRÅDE - GRØNNSTRUKTUR
    - FRI FRIOMRÅDE
- #### PBL § 12-7 BESTEMMELSESMRÅDE
- #1 BESTEMMELSESMRÅDE

- #### PBL § 12-6 HENSYNSSONER
2. STØYSONE (PBL § 11-8 a.2, jf. § 12-6)
    - H210 RØD STØYSONE IHT RUNDSKRIV T-1442
    - H220 GUL STØYSONE IHT RUNDSKRIV T-1442
  3. FARESONE (PBL § 11-8 a.3, jf. § 12-6)
    - H370 HØYSPENNINGSANLEGG

- #### LINJESYMBOLER
- PLANENS BEGRENSSNINGER
  - FORMÅLSGRENSE
  - REGULERT TOMTEGRENSE
  - BYGGEGRENSE
  - REGULERT SENTERLINJE VEG
  - FRISIKTLINJE
  - REGULERT STØTTEMUR

- #### PUNKTSYMBOL
- STENGING AV AVKJØRSEL
  - AVKJØRSEL, VEILEDENDE

KARTGRUNNLAG:  
 FKB-data, koordinatsystem: Euref89 sone 32N, høydegrunnlag: NN2000  
 Digitalt kart hentet fra Infoland den 02.11.2020  
 Digitalisert og konvertert til SOSI-format av:  
 Asplan Viak AS  
 Ekvidistans 1 m  
 Kartmålestokk 1: 1000 (A2-format)

SAKSBEHANDLING IFLG. PLAN- OG BYGNINGSLOVEN	SAKSNR.	DATO	SIGN.
Kunngjøring av oppstart av planarbeid		03.11.2020	
1. gangs behandling i planutvalget			
Offentlig ettersyn fra			
2. gangs behandling i planutvalget			
Kommunestyrets vedtak:			
FORSLAGSSTILLER: HAMMERSTAD EIENDOM AS PLANEN UTARBEIDET AV: 	SAKSNR. 629353-01	TEGNR. 101	SAKSBEH. JHA/VD
www.asplanviak.no	Asplan Viak AS Sundrejordet 4 3570 Ål	Tlf: 417 99 417 E-post: aal@asplanviak.no	DATE: 19.12.2023

6690699  
6690600  
6690500  
6690400

622100 622200 622300 622400 622500 622600