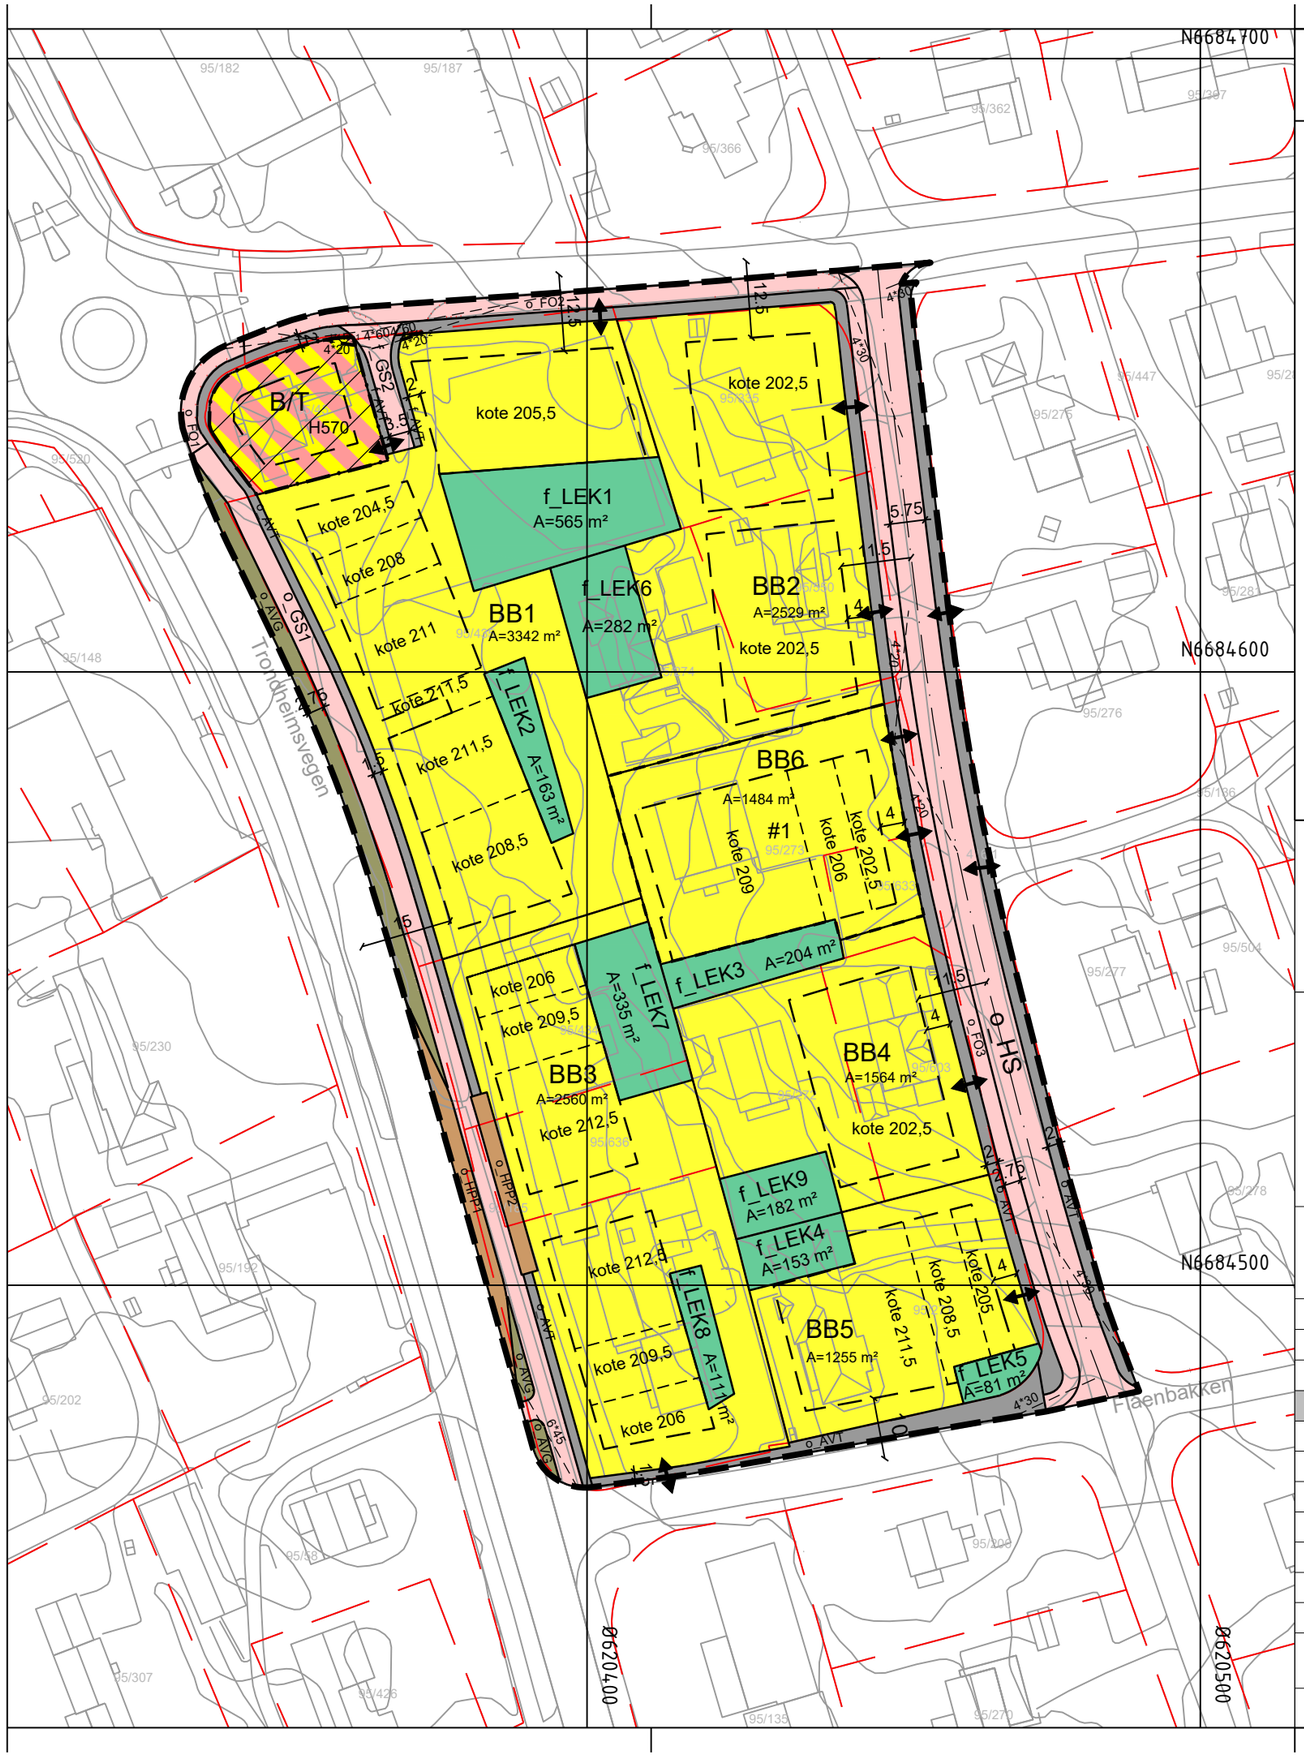

Tegnforklaring

Reguleringsplan PBL 2008

§12-5. Nr. 1 - Bebyggelse og anlegg

BB	Boligbebyggelse, blokker
LEK	Lekeplass
B/T	Kombinert bolig og tjenesteyting

§12-5. Nr. 2 - Samferdselsanlegg og teknisk infrastruktur

FO	Fortau
GS	Gang- og sykkelveg
AVT	Annen veggrunn, teknisk anlegg
AVG	Annen veggrunn - grøntareal
HPP	Holdeplass eller plattform
HS	Hovednett for sykkel

§12-6 - Hensynssoner

H140	Frisikt
H570	Bevaring kulturmiljø

§12-7 - Bestemmelseområder

#1	Vilkår for bruk av arealer, bygninger og anlegg

Linjesymbol

- Plangrense
- Formålgrense
- Bestemmelsegrense
- Grense for sikringssone
- Grense for angitt hensynssone
- Regulert høyde
- Byggegrense
- Regulert senterlinje
- Frisiktlinje
- Måle og avstandslinje

Punktsymboler

- Avkjørsel - både inn og utkjøring

Kartopplysninger

Kilde for basiskart:	Eidsvoll kommune	Ekvidistanse:	1m
Dato for basiskart:	Mai 2020	Kartmålestokk:	1:1000 m (i A3)
Koordinatsystem:	ETRS89.UTM-32N		
Høydegrunnlag:	NN2000		

0 25 50m

N

Eidsvoll kommune

Detaljregulering

Råholtgården, Vertikalnivå 2

Med tilhørende reguleringsbestemmelser

Arealplan-ID:
3240_20230001

Forslagsstiller:
Råholt Boligutvikling AS

SAKSBEHANDLING ETTER PLAN- OG BYGNINGSLOVEN

				SAKS-NR	DATO	SIGN
Dato	07.10.25	Revisjon	Endret GSV1, ny nummerering GSV		07.10.25	RAG
Dato	24.03.26	Revisjon	Delt BB1 i to felt (BB1 og BB6)		24.03.26	RAG
Dato		Revisjon				
Kommunestyret sitt vedtak						
2. gangs behandling						
Offentlig ettersyn fra 11.10.23 til 22.11.23						
1. gangs behandling i Hovedutvalg for næring, plan og miljø				23/81	26.09.23	
Kunngjøring av oppstart av planarbeid i Eidsvoll Ullensaker Blad og Romerikes Blad					30.09.20	BMS
Oppstartsmøte med Eidsvoll kommune					11.08.20	BMS

PLANEN ER UTARBEIDET AV: PLAN1

TEGNNR.	DATO	SIGN.
3224-Reg28	29.08.23	RAG